

P
P
P
NM

OV
P
CU
P
OT
P
OS
P
OR
P
OO
P
CP
P
CO
P


igEÖ-aÖaöççÇEa-U @ÇEaEiEä

Eëi---äÇEöççÖ çaaÖEa=

igEÖ-aÖaöççÇEa-U @ÇEaEiEä

k fbr t b pql bsbi ^^o
Ea-ÉeÖEä ~aaÉEaÇ

I r ab pql bsbi ^^o

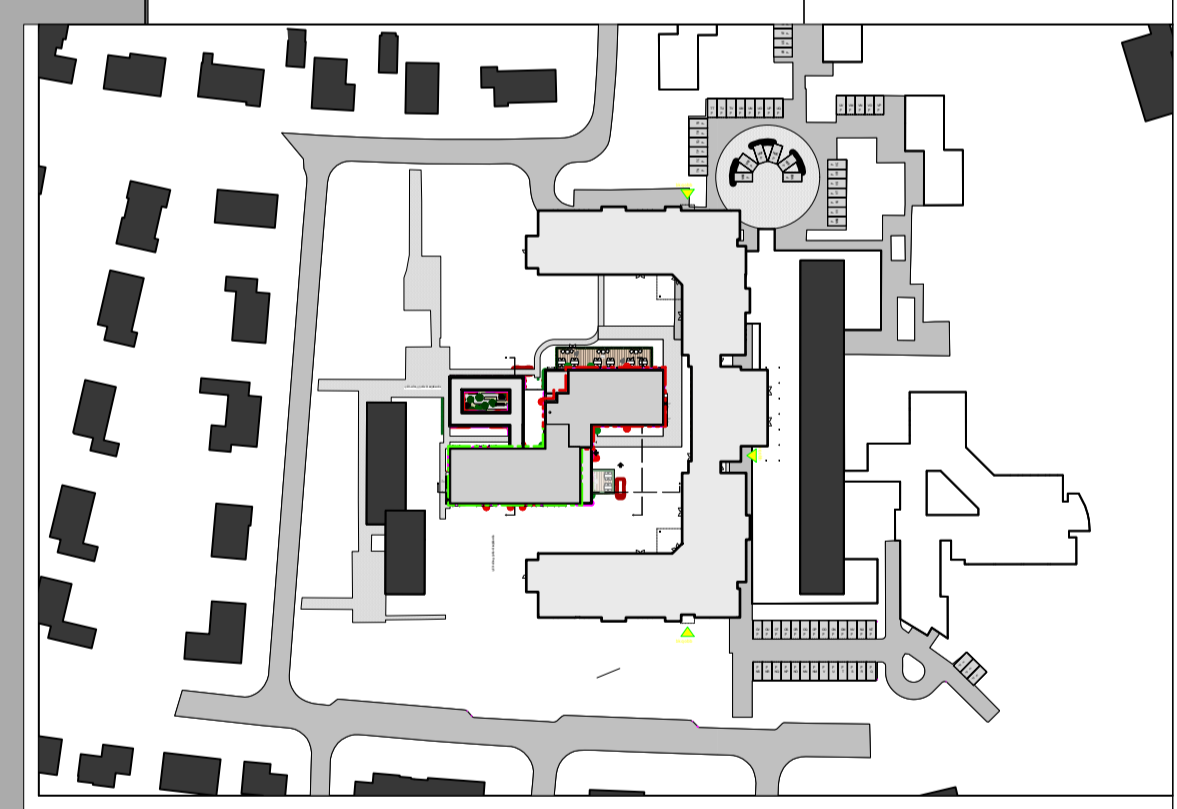

kadastrale gemeente GOOR orientatie
sectie C
perceel 6189
schaal 1:2000

Borne Molenstraat 124 7622 NG Borne +31 74 266 24 30 info@tekiefte.nl
Rotterdam Weena 723 3013 AM Rotterdam +31 10 203 85 95 atelier@tekiefte.nl



interieur-architectuur | architectuur | tuin & landschap | atelier

onderwerp
NIEUWE SITUATIE
blad
P01

werknummer 22037
datum 13-10-2023
opdrachtgever Twinta Hengelo
project Aanpassing woonzorgcentrum
1:200 schaal
A1 formaat
Robert Minnebo getekend
Henk te Kiefte architect